
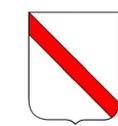


40° 47' 13,20" N 15° 18' 37,80" E

LEGENDA:

A - Arredo Urbano Verniciato	A1	A4	A5	A6	A7	A1a	A - Arredo Urbano Verniciato Linea Aerea	A1a
O - Ornamentale Verniciato	O1	O2	O3			SI 3a	SI - Stradale Con Braccio Linea Aerea	SI 3a
S - Stradale Testa Palo	SI					SIa	S - Stradale Testa Palo Linea Aerea	SIa
S2 - Stradale Curvo	S2.1					S2.1a	S2 - Stradale Curvo Linea Aerea	S2.1a
P - Proiettori	P2	P3	P4	P5		SIa2	S - Stradale Testa Palo Zincato Aerea	SIa2
A - Arredo Urbano Zincato	A1z	A5z						
S - Stradale Testa Palo Zincato	SIz							
S2 - Stradale Curvo Zincato	S2.1z							
Sostegni	CS	CSa	Springer	Springer	Springer			
Quadro LP	CSa	CSa						

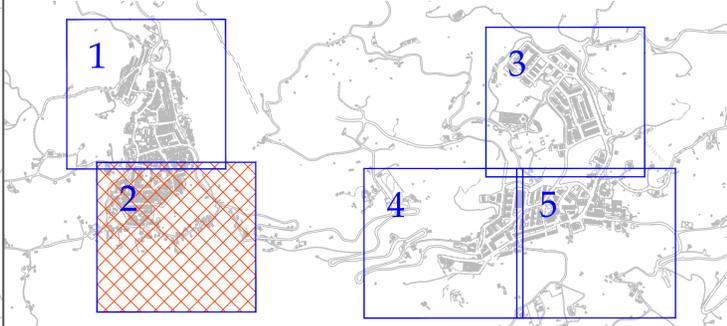

Regione CAMPANIA



Comune di LAVIANO



Provincia di SALERNO

PROGETTO DI FATTIBILITA' PER L'AFFIDAMENTO IN CONCESSIONE DEGLI INTERVENTI DI EFFICIENTAMENTO E RENDIMENTO ENERGETICO, RIQUALIFICAZIONE TECNOLOGICA E GESTIONE DEGLI IMPIANTI DI ILLUMINAZIONE PUBBLICA.  
Proposta ai sensi dell'art. 183 comma 15 del D.Lgs 50/2016.

PROGETTO DI FATTIBILITA'  
TAV. 2 - STATO DI FATTO

DATA: 01 Febbraio 2017

FORMATO: A1

SCALA: 1:1000

EGE - Project Manager  
Per. Ind. FELICE BOCHICCHIO

GRUPPO DI PROGETTAZIONE

Progettista  
Arch. PASQUALE MARTINESE

Progettista  
Per. Ind. TONI LACERENZA

Progettista  
Ing. DANIELE MARGIOTTA

IMPRESA PROPONENTE  
Rappresentante Legale  
Per. Ind. VITO TELESCA



LA SELETTRA SPA SI RISERVA LA PROPRIETA' DI QUESTO DISEGNO CON LA PROIBIZIONE DI RIPRODURLO O TRASFERIRLO A TERZI SENZA AUTORIZZAZIONE SCRITTA.  
THIS DOCUMENT IS PROPERTY OF SELETTRA SPA. REPRODUCTION AND DIVULGATION IS FORBIDDEN WITHOUT WRITTEN PERMISSION.