

LEGENDA:

- Vallone Spagarino
- Area catastale Vallone Pezza Grande
- Ponte n°1
- Ponte n°2
- Andamento gabbionate



Comune di Laviano

Provincia di Salerno (SA)

INTERVENTI DI SISTEMAZIONE IDRAULICO FORESTALE DEL VALLONE CHE INTERESSA LE LOCALITA' "CAMPO PIANO-SPAGARINO-CAPO LO PIANO-PIETRA DEL CORVO" DEL COMUNE DI LAVIANO (SA)

PROGETTO DEFINITIVO

TAV.12
 Tratto Vallone Spagarino Ponte n°1-2:
 Inquadramento-scala 1:500
 Profilo longitudinale-scala 1:2000
 Sezione trasversale-scala 1:50


R.T.P. Gestione Tecnica:

Mandatario: Arch.Mario G.S.Giudice
 Mandanti: Ing.Luigi Iannone
 Ing.Arch.Mario L. Capasso
 Ing.Arch.Rosario Antonini
 Dott.Geol. Antonio Corradino

IL R.U.P. :
 Giuseppe Molinaro


DATA: Ottobre 2021

SEZIONE TRASVERSALE
 TRATTO PONTE N°1-PONTE N°2
 scala 1:50

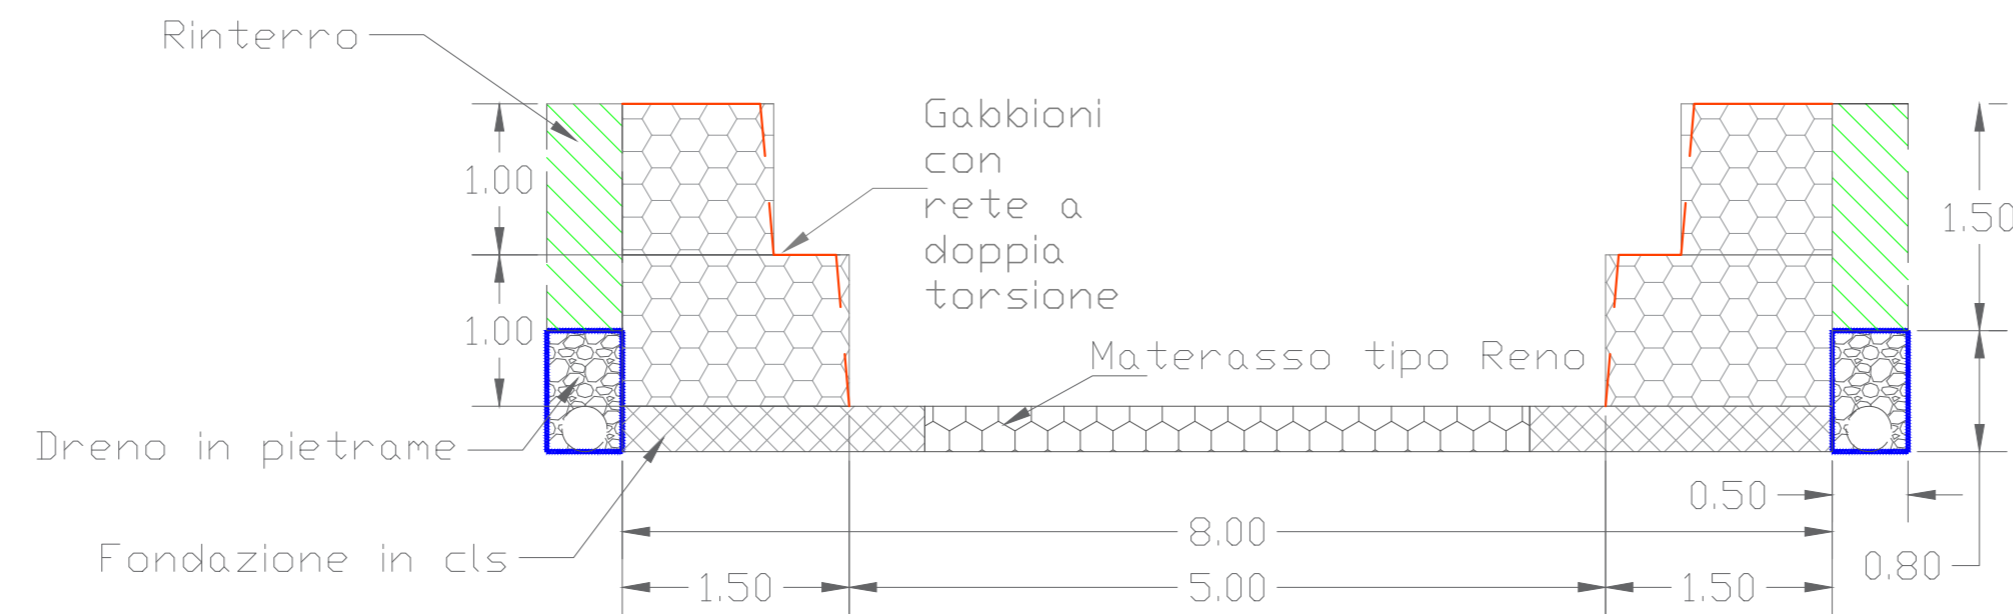

PROFILO LONGITUDINALE

TRATTO PONTE N°1-PONTE N°2
 scala 1:2000

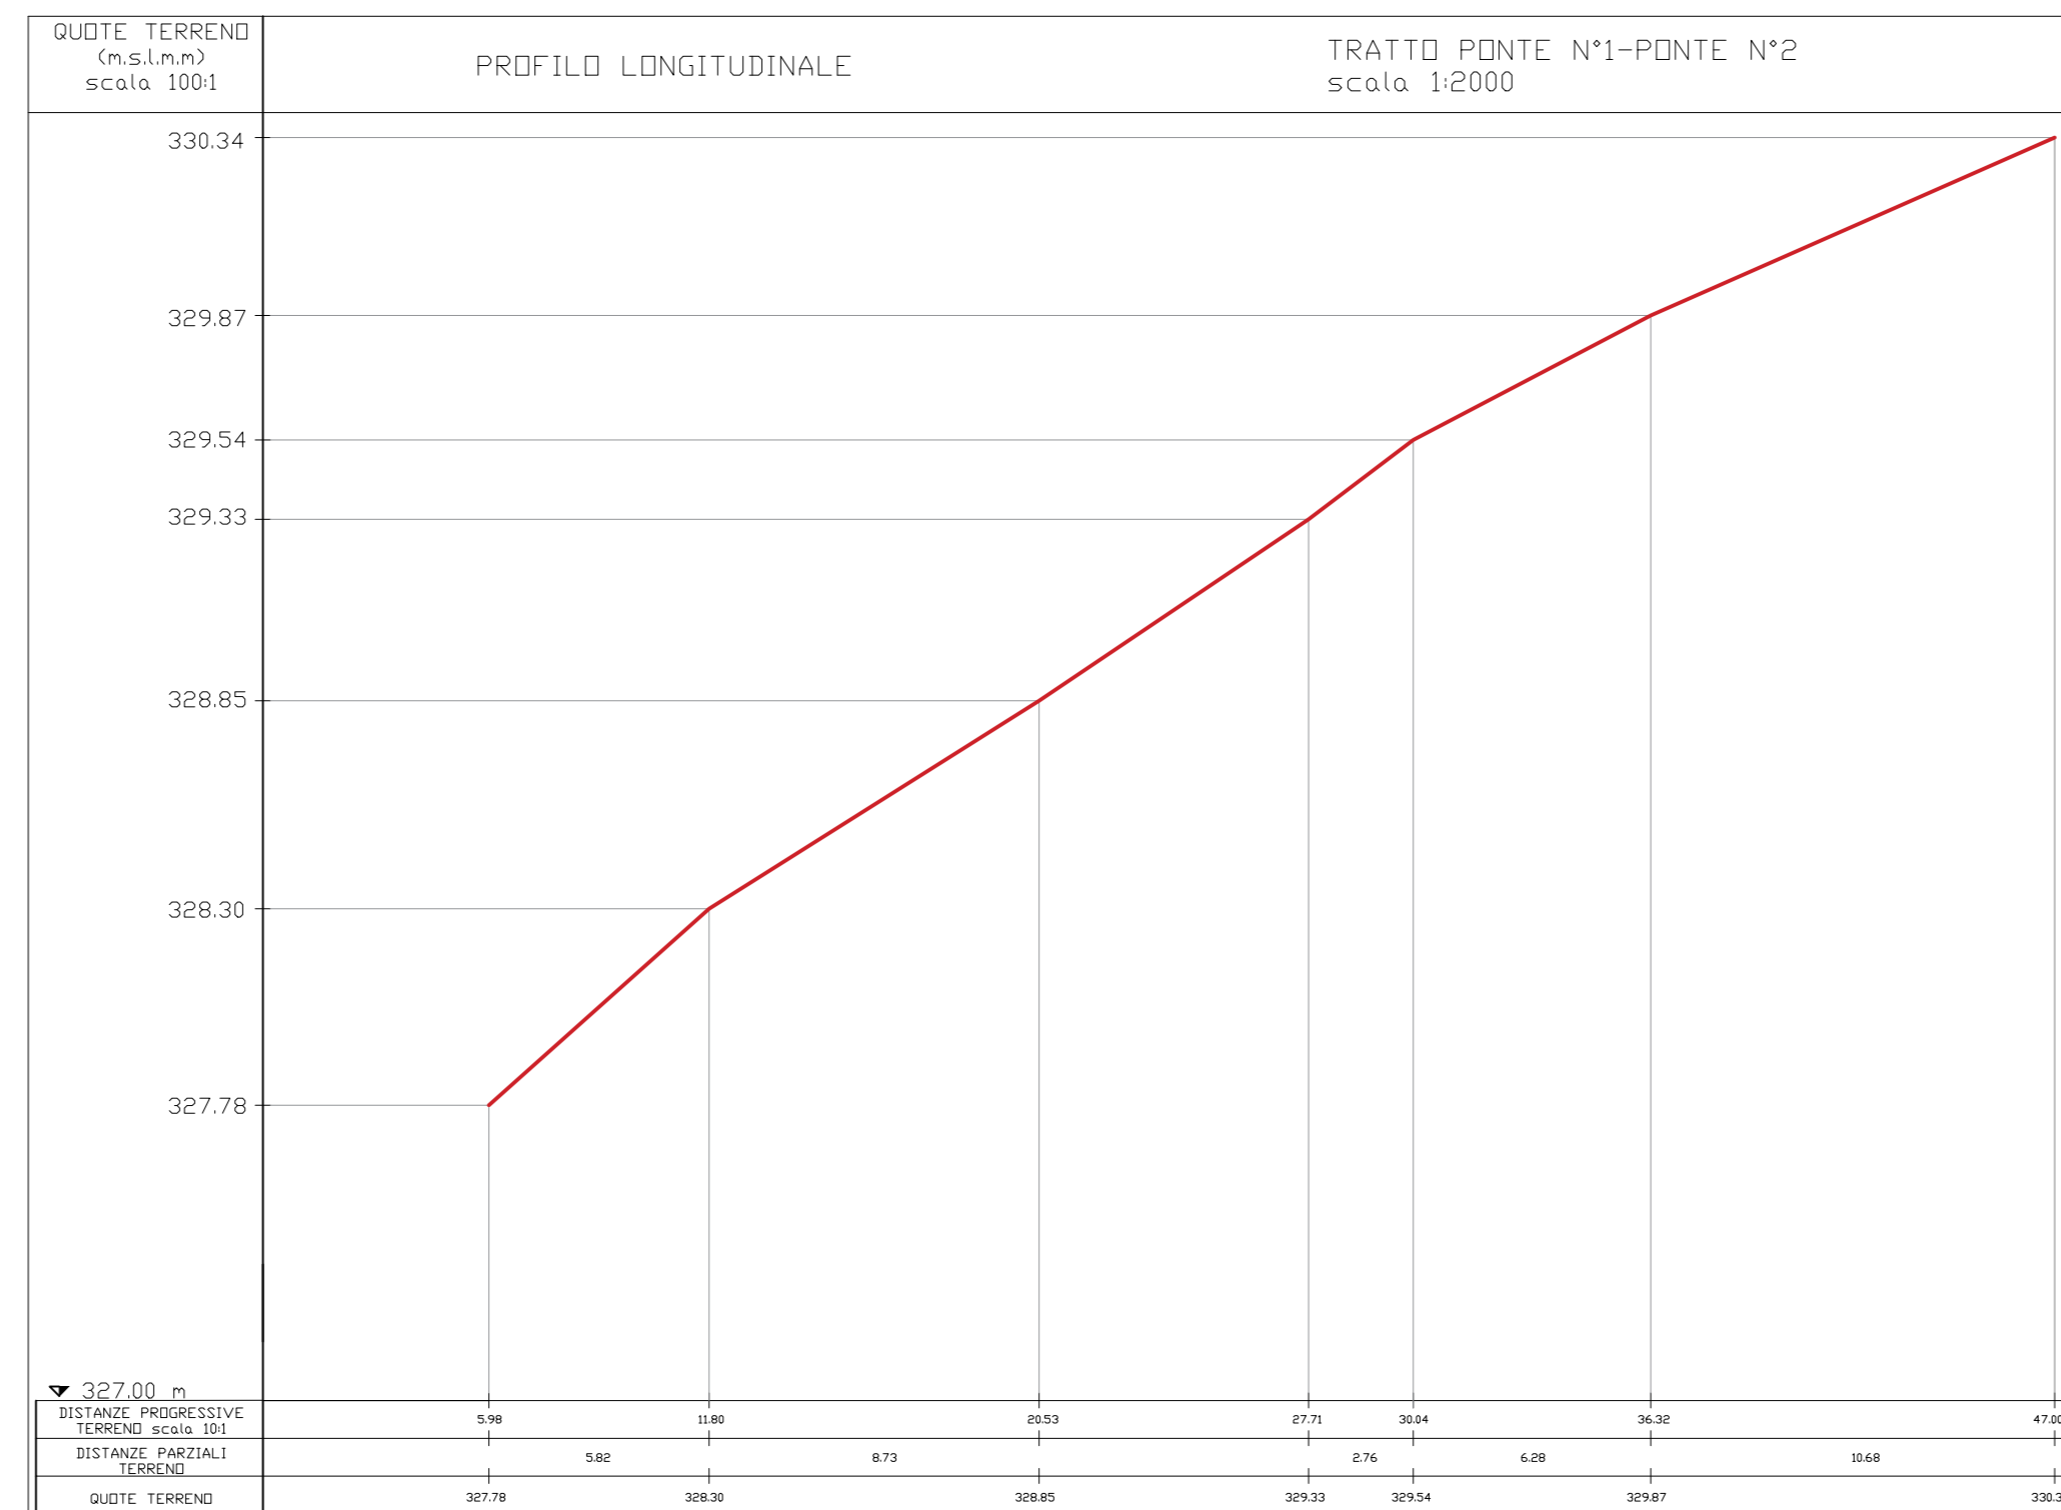

INQUADRAMENTO
 TRATTO TRATTO PONTE N°1-PONTE N°2
 scala 1:500

