

Ministero della cultura
sitap
 Laviano (SA)

Presentazione
 Cartografia di base

- OpenStreetMap
- Google Street
- Google Satellite
- Google Hybrid
- Natura base

Vincoli D.Lgs. 42/2004
 art. 136, 137, 142 c.1 lett. H)

Introduzione


- VINCOLI
- Vincoli ex art. 136 e 137: REGIONALI
- Vincoli ex art. 142 c.1 LETT. H

Vincoli D.Lgs. 42/2004
 art. 142 c. 2, sec. lett. E, H, M)

Introduzione

- Area di rispetto costa e corso corsi
- Montagne oltre 1000 o 1200 metri
- Barili
- Bonelli
- Zone umide
- Zone vulcaniche

Inquadramento estratto portale SITA - Ministero dei Beni Culturali

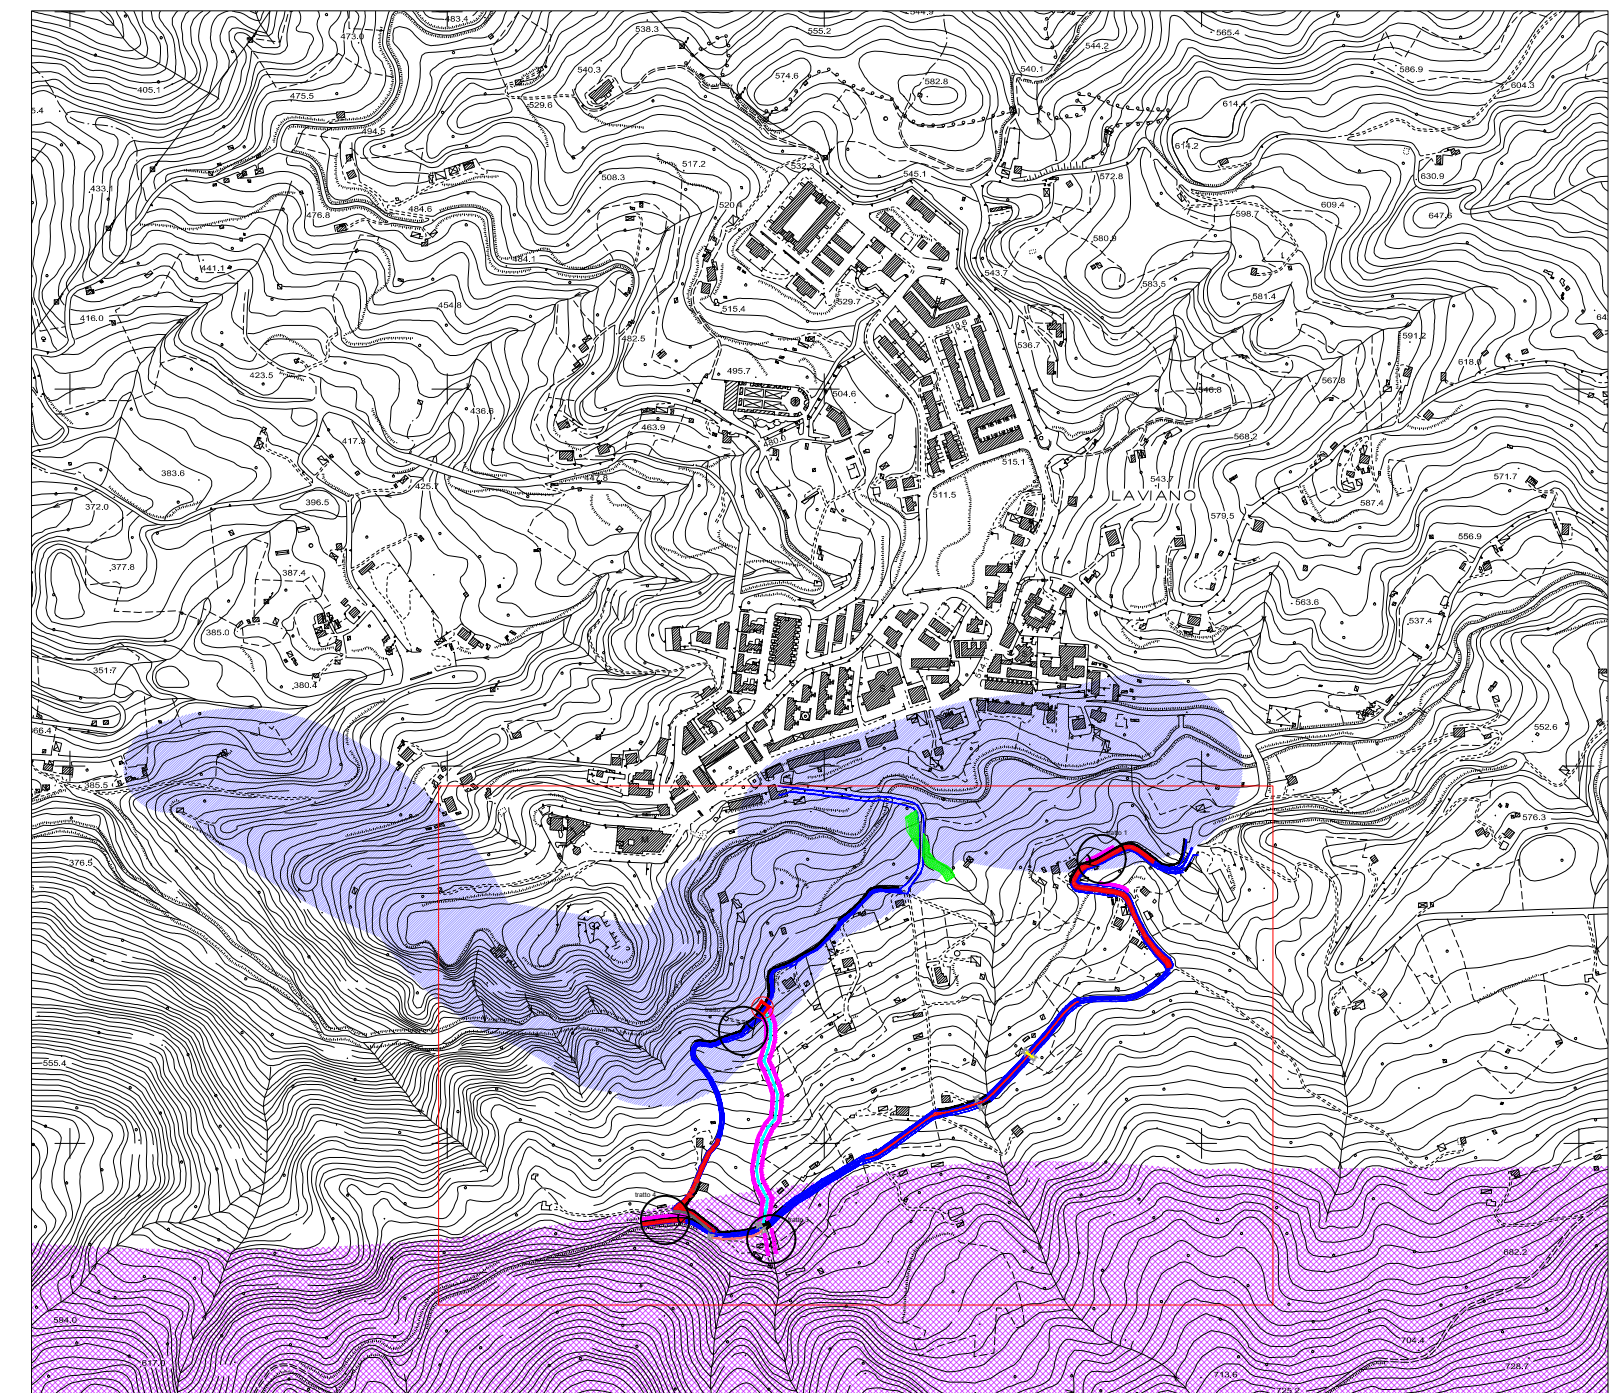

LEGENDA:

- Area Rete Natura 2000
ZSC IT8050020 "Massiccio del Monte Eremita"
- Area rispetto corpi idrici
(Vincoli D.Lgs. 42 / 2004 - art.142 c.1, esc. lett. E, H, M)
- Cono ottico
- Individuazione interventi tratti aree vincolate

COMUNE DI LAVIANO
 Provincia di Salerno

Oggetto : REALIZZAZIONE DELLE OPERE DI "MITIGAZIONE DEL RISCHIO IDROGEOLOGICO ALLA LOCALITÀ "OGLIARA - PISTELLO - LEPRE" DEL COMUNE DI LAVIANO".

Committente
 Amministrazione Comunale di Laviano

Architetto Antonio Aquara

Studio di progettazione
 Località Chiale, 102
 84020 Ottavi (SA)
 Tel. fax - 0828-926524
 Cell. - 334-1920941
 Email antonioaquara@libero.it

FIRME

I Progettisti:
 Arch. Antonio Aquara
 Arch. Gianfranco Fumo
 Ing. Michele Sessa
 Ing. Gerardo D'Alessio

Elaborato:

Tavola dei vincoli paesaggistici
Individuazione interventi aree sottoposte a vincolo
Tratti (1-2-3-4)

Data: Ottobre 2022

Scala: 1 : 5000

Tavola : 01

LEGENDA

- Gabbionata rinverdita
- Pulizia alveo torrente
- Regimentazione acque superficiali
- Pozzetto di smaltimento acque meteoriche
- Traverse in cls armato con fondazione in micropali
- Atraversamento da rifunzionalizzare
- Muro in cls da demolire e ricostruire
- Zanella e cordolo da realizzare
- Ripristino canale a cielo aperto
- Zanella, cordolo e Guard-Rails da realizzare
- Atraversamento sotterraneo
- Scarificazione e rifacimento tappetino bituminoso
- Rifacimento fondazione e tappetino bituminoso
- Rifacimento pozzo di smaltimento acque superficiali

Comune di Laviano Proc. N.0001560 del 16-03-2023 arrivo Del. CI. 6