



Comune di Laviano Prot. N. 0001560 del 16-03-2023 arrivo Cac1 Cl.6

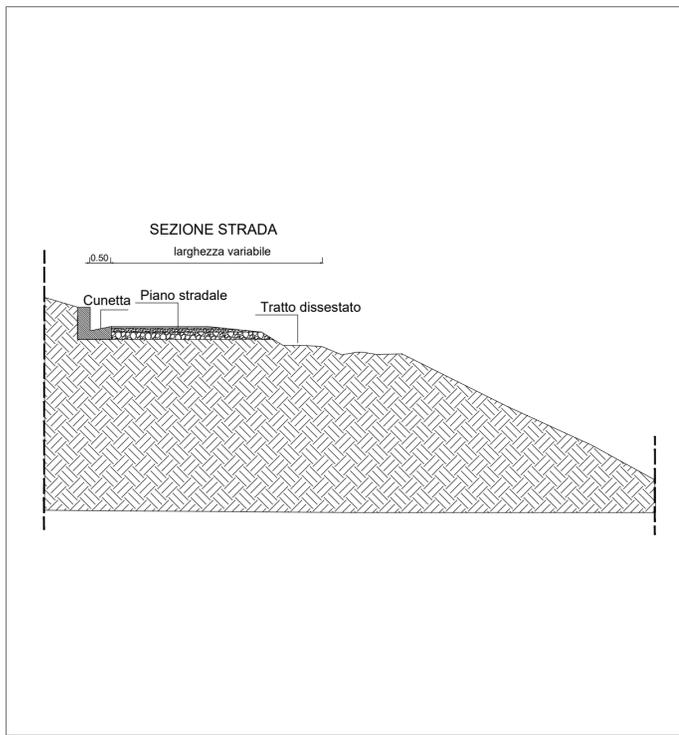


Sezione stato di fatto Tratto 1

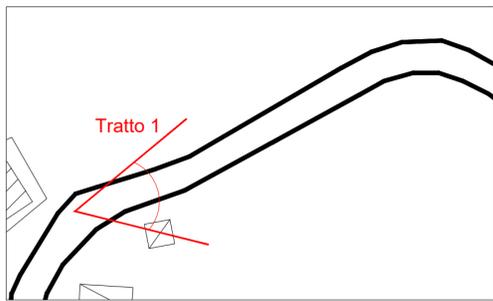


Planimetria stato di fatto Tratto 1



Foto stato di fatto Tratto 1

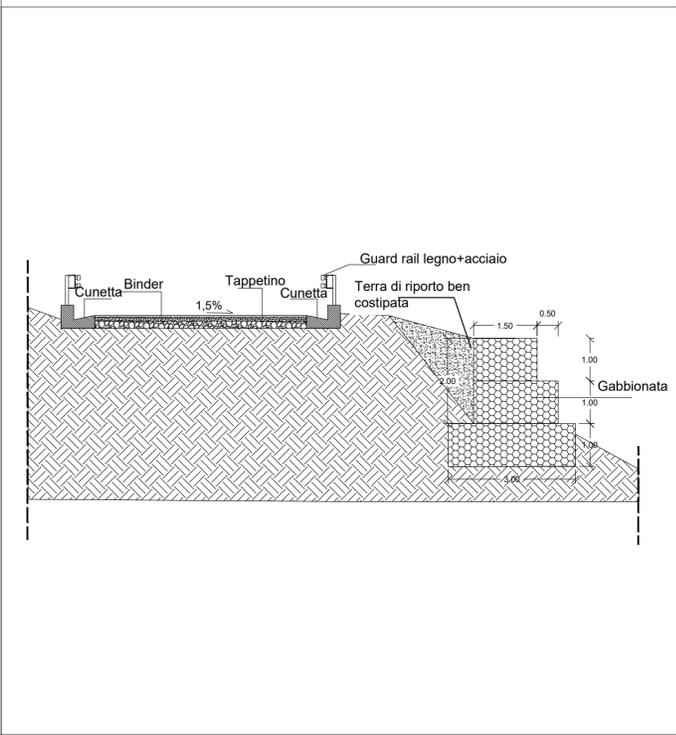


Sezione progetto Tratto 1

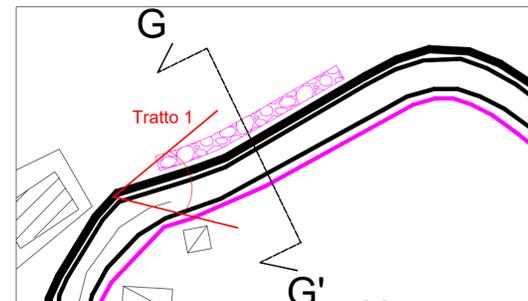


Planimetria progetto Tratto 1



Progetto Tratto 1

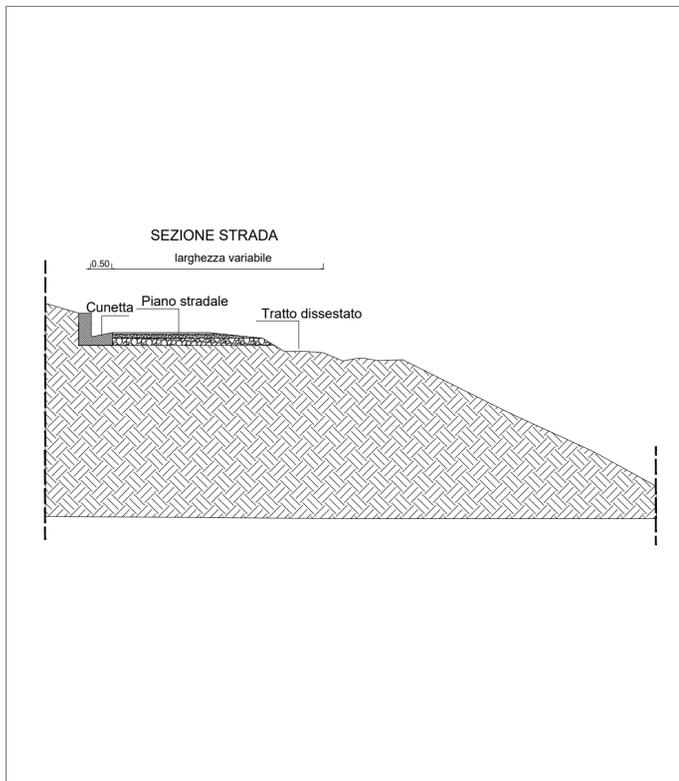


Sezione stato di fatto Tratto 2

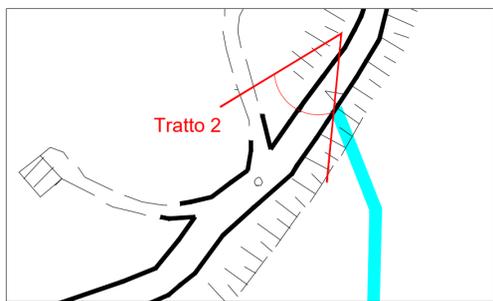


Planimetria stato di fatto Tratto 2



Foto stato di fatto Tratto 2

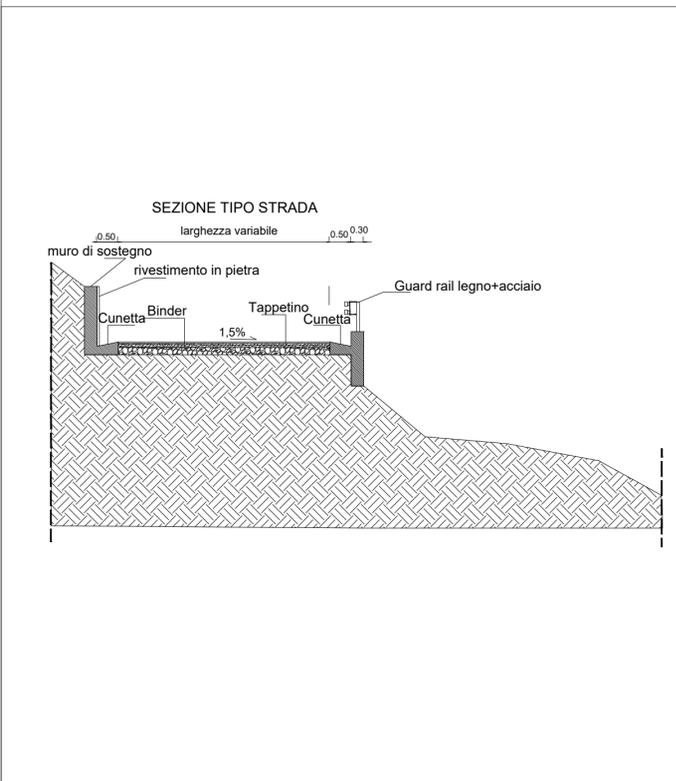

Sezione progetto Tratto 2

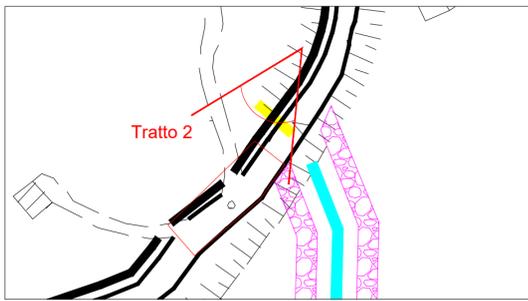

Planimetria progetto Tratto 2



Progetto Tratto 2

# COMUNE DI LAVIANO Provincia di Salerno



Oggetto : REALIZZAZIONE DELLE OPERE DI "MITIGAZIONE DEL RISCHIO IDROGEOLOGICO ALLA LOCALITÀ "OGLIARA - PISTELLO - LEPRE" DEL COMUNE DI LAVIANO".

Committente  
Amministrazione Comunale di Laviano

Architetto Antonio Aquara

Studio di progettazione  
Località Chiaia, 102  
84020 Ottali (SA)  
Tel. fax 0828-966054  
Cell. 334-1923941  
E-mail antonioaquara@libero.it

I Progettisti:  
Arch. Antonio Aquara  
Arch. Gianfranco D.G. Fumo  
Ing. Michele Sessa  
Ing. Gerardo D'Alessio

FIRME

Elaborato:  
**Planimetrie - sezioni di dettaglio  
Raffronto interventi in aree vincolate - Stato di fatto -  
Progetto  
Tratto 1 - 2**

Data: Ottobre 2022

Scala: 1 : 10

Tavola : N° 02