

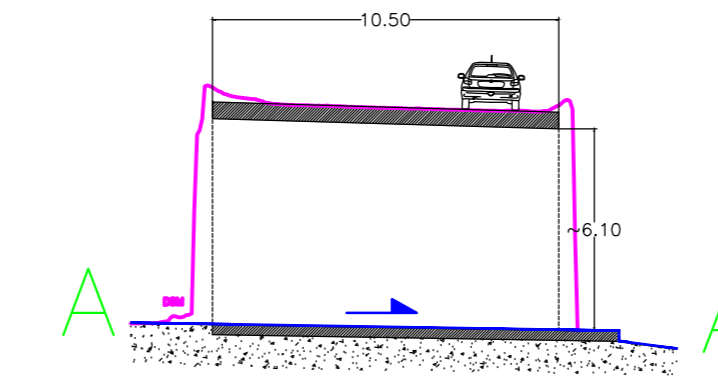



LOCALIZZAZIONE  
40.79647140 N  
15.28817759 E

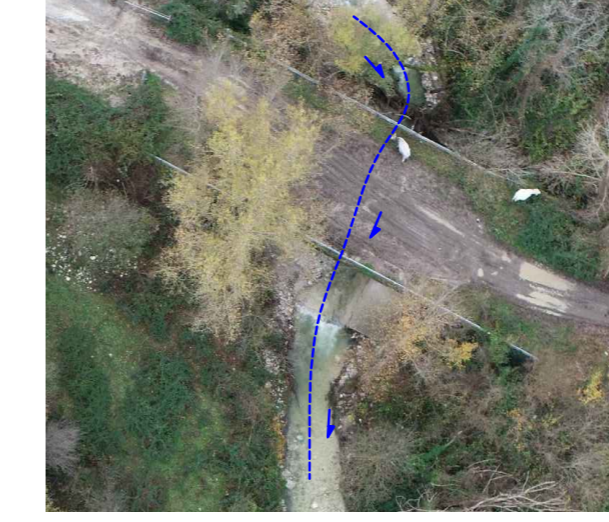

INTERFERENZA 4

INTERFERENZA  
GASDOTTO  
SNAM DA  
INDAGARE

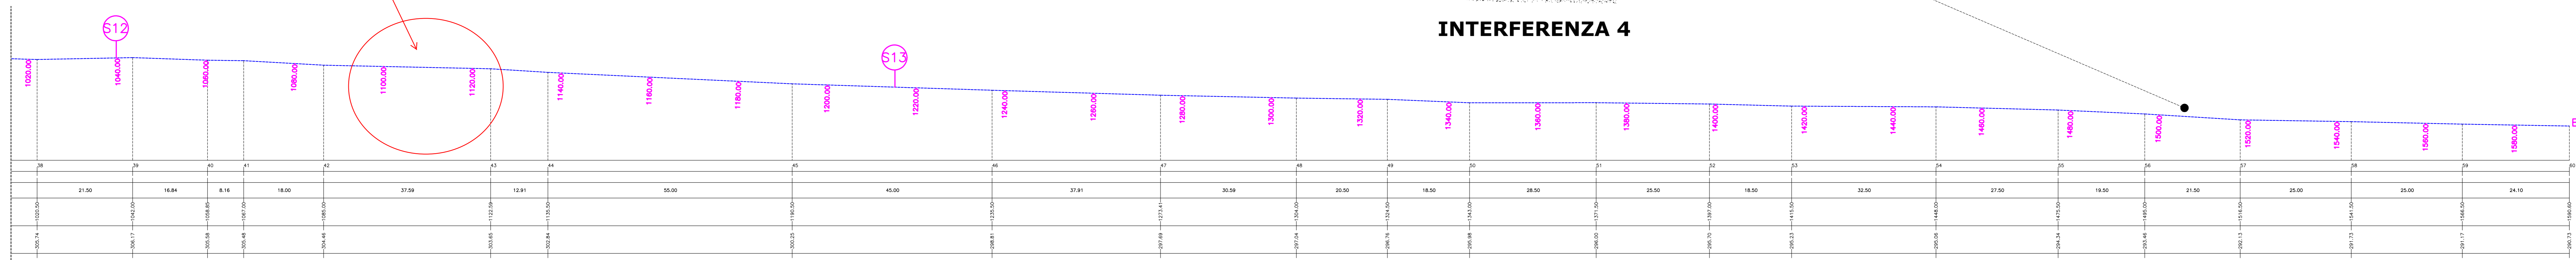



**COMUNE DI LAVIANO**  
PROVINCIA DI SALERNO  
REGIONE CAMPANIA

Legge 27 dicembre 2019 n.160    Articolo 1 - Commi 51-58

**OGGETTO:**  
Realizzazione degli interventi di sistemazione idraulico forestale del Vallone "CARASSATO"  
Tratto "Ponte San Donato" - "Temete"

**COMMITTENTE:**  
Amministrazione Comunale di LAVIANO (SA)

**FASE PROG:**  
PRELIMINARE    DEFINITIVO    ESECUTIVO

**ALLEGATO**

TAV. N.	DATA : Giugno 2022	SCALA
	STATO DI FATTO	1:500
	Sezioni - 1di2	

**PROGETTISTI:**  
ING. MICHELE SAICHELLA  
ING. ANTONIO CARPANO  
ING. GIUSEPPE STAZIO  
ING. LORENZO LEONE

**REDAZIONE:**  
ING. GIUSEPPE STAZIO  
ING. LORENZO LEONE

Spazio riservato a note e approvazioni