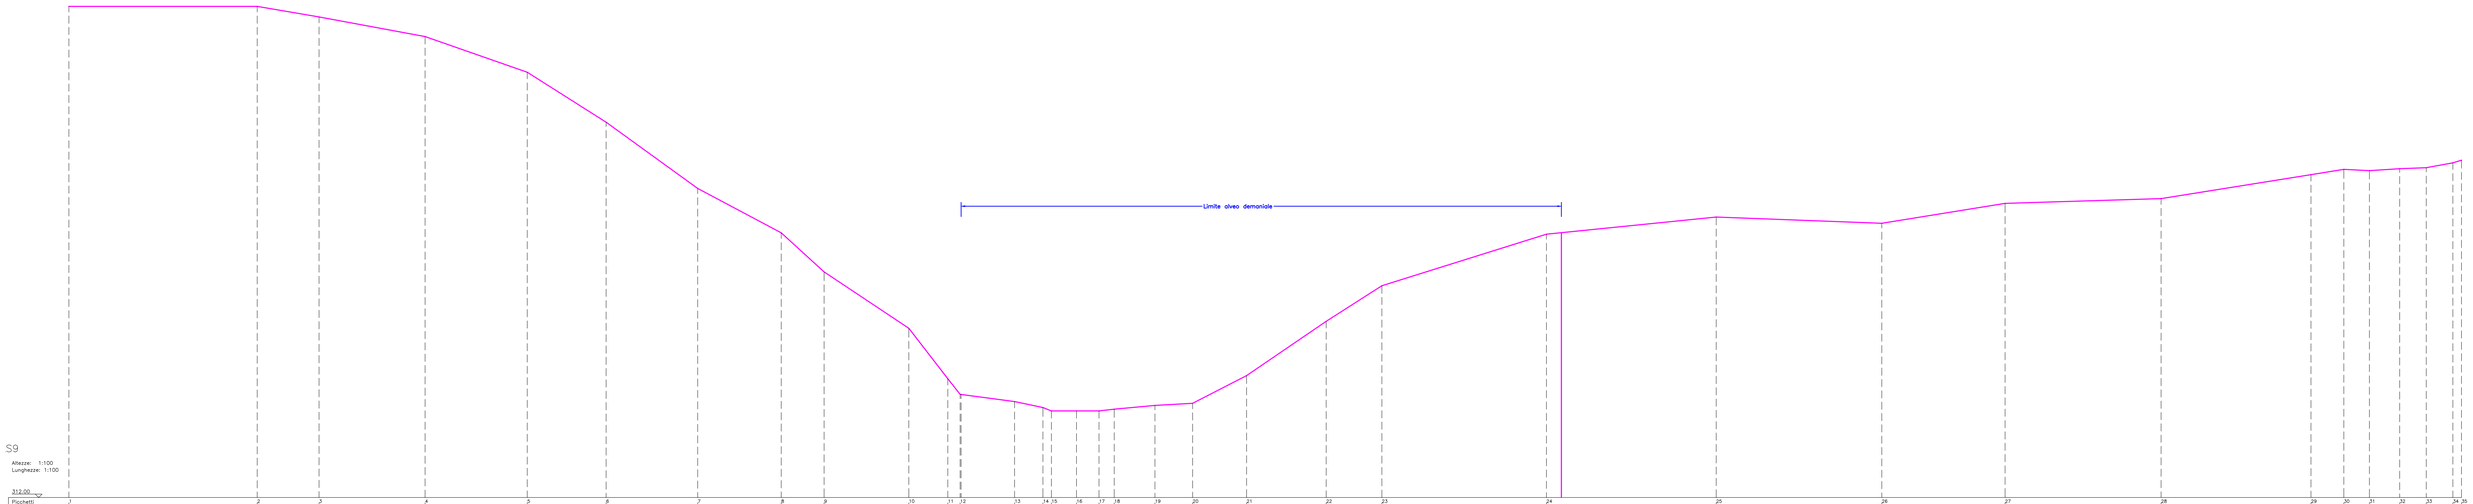

S9

Altezze: 1:100
Lunghezze: 1:100

312.00

Picchetti	1	2	3	4	5	6	7	8	9	10	11	12	13	14	15	16	17	18	19	20	21	22	23	24	25	26	27	28	29	30	31	32	33	34	35
Punti																																			
Dist. Parziali		8.72		2.86		4.91		4.73		3.65		4.24		3.87		1.99		3.92		1.81	0.57	2.52		1.32	0.33	1.16	1.04	0.71	1.89	1.75	2.50		3.69		2.58		7.63		7.86		7.67		5.71		7.23		6.94		1.52	1.18	1.40	1.23	1.23	0.42
Dist. Progressive		8.72		11.59		16.50		21.23		24.88		29.12		32.99		34.98		38.90		40.71	41.28	43.80		45.12	45.51	46.67	47.71	48.42	50.30	52.05	54.55		58.23		60.81		68.44		76.30		83.97		89.68		96.90		103.89	105.37	106.77	107.95	109.19	109.61
Quote terreno	334.29	334.00	334.29	334.28	333.39	331.79	331.70	329.29	328.24	328.24	326.12	324.24	323.24	322.24	320.36	319.84	317.33	316.79	316.51	316.23	316.01	316.01	316.09	316.27	316.12	316.01	316.01	316.09	317.60	317.60	320.16	320.16	321.81	321.81	324.29	324.44	324.99	324.99	324.71	324.71	325.63	325.63	325.85	325.85	326.88	327.09	327.14	327.23	327.28	327.31	327.31	327.34

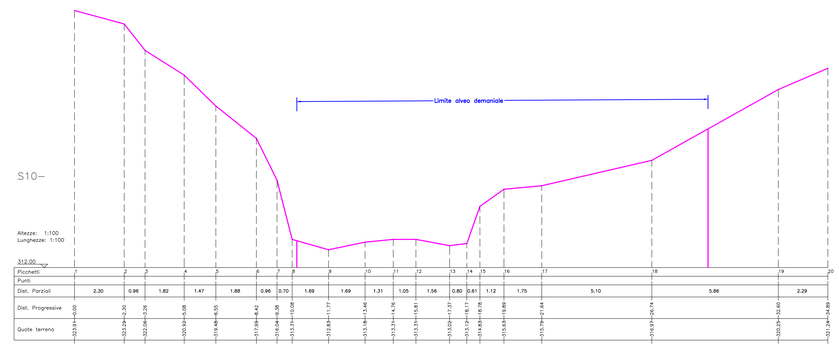

S10

Altezze: 1:100
Lunghezze: 1:100

312.00

Picchetti	1	2	3	4	5	6	7	8	9	10	11	12	13	14	15	16	17	18	19	20
Punti																				
Dist. Parziali	2.30		0.96	1.82	1.47	1.88	0.96	0.70	1.69	1.69	1.31	1.05	1.56	0.80	0.61	1.12	1.75	5.10		5.86		2.29	
Dist. Progressive	0.00		3.26	5.08	6.55	8.42	9.38	10.08	11.77	13.46	14.76	15.81	17.37	18.17	18.78	19.90	21.65	26.74		32.60		34.89	

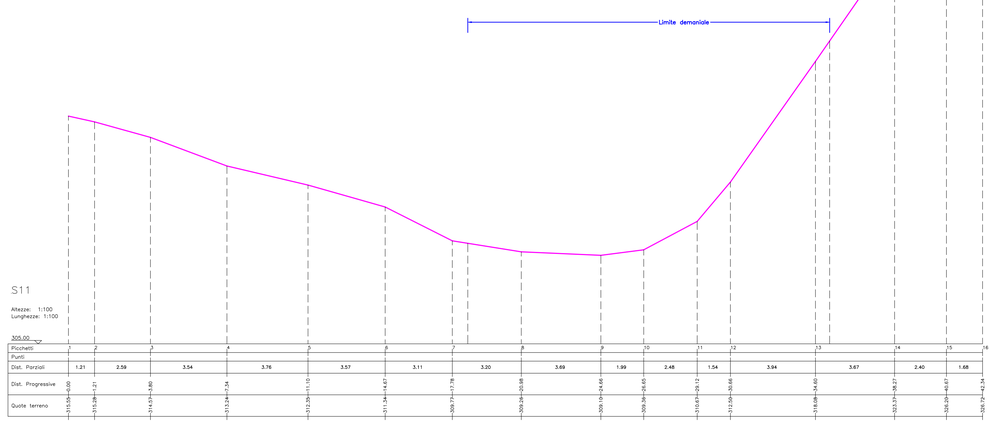

S11

Altezze: 1:100
Lunghezze: 1:100

305.00

Picchetti	1	2	3	4	5	6	7	8	9	10	11	12	13	14	15	16
Punti																
Dist. Parziali	1.21	2.59	3.54	3.76	3.57	3.11	3.20	3.69	1.99	2.48	1.54	3.94	3.67	2.40	1.68	
Dist. Progressive	0.00	1.21	3.80	7.34	11.10	14.67	17.78	20.98	24.66	26.65	29.13	33.06	36.73	39.13	40.81	42.24

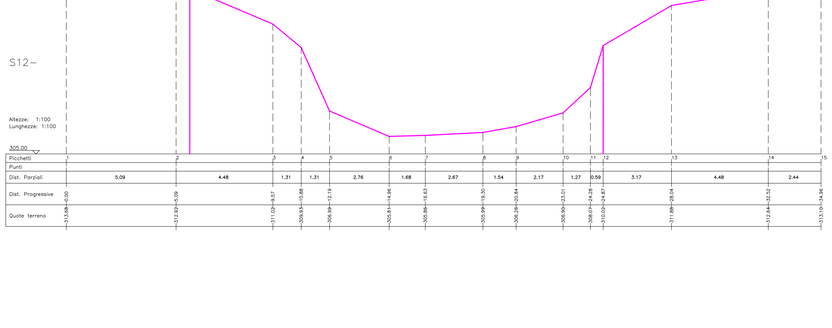

S12

Altezze: 1:100
Lunghezze: 1:100

305.00

Picchetti	1	2	3	4	5	6	7	8	9	10	11	12	13	14	15
Punti															
Dist. Parziali	5.09	4.48	1.31	1.31	2.76	1.68	2.67	1.54	2.17	1.27	0.59	3.17	4.48	2.44	

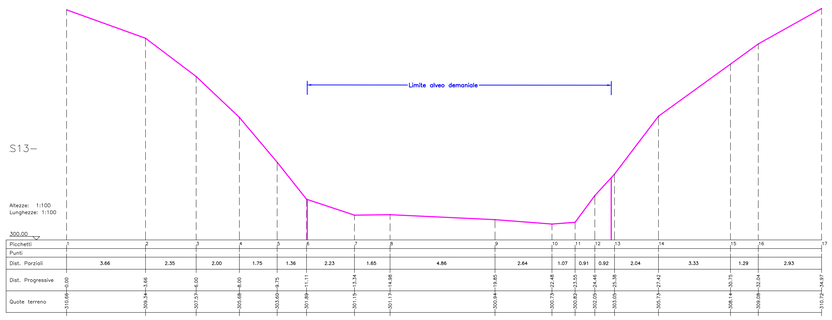

S13

Altezze: 1:100
Lunghezze: 1:100

300.00

Picchetti	1	2	3	4	5	6	7	8	9	10	11	12	13	14	15	16	17
Punti																	
Dist. Parziali	3.66	2.35	2.00	1.75	1.36	2.23	1.65	4.86	2.64	1.07	0.91	0.92	2.04	3.33	1.29	2.93	
Dist. Progressive	0.00	3.66	6.01	8.01	9.75	11.11	13.34	15.00	19.85	22.48	23.55	24.45	26.38	28.42	30.75	32.04	34.97
Quote terreno	310.66	309.34	307.51	305.68	303.93	301.89	301.15	301.17	300.94	300.73	300.82	302.09	303.09	305.17	306.14	306.08	310.72

COMUNE DI LAVIANO
PROVINCIA DI SALERNO
REGIONE CAMPANIA

Legge 27 dicembre 2019 n.160 *Articolo 1 - Commi 51-58*

OGGETTO:

Realizzazione degli interventi di sistemazione idraulico forestale del Vallone "CARASSATO"
Tratto "Ponte San Donato" - "Ternete"

COMMITT.

Amministrazione Comunale di LAVIANO (SA)

FASE PROG.

PRELIMINARE | DEFINITIVO | ESECUTIVO

ALLEGATO

TAV. N.	DATA : Giugno 2022	SCALA
	RILIEVO STATO DI FATTO Sezioni - 2di2	1:100

I PROGETTISTI RTP
ING. MICHELE SAUCHELLA
GEOM. ANTONIO CAPORASO
ARCH. GIUSEPPE STRAZZA
ING. LORENZO LEONE

IL R.U.P.
Geom. Giuseppe Nibbirio

SPAZIO RISERVATO A VISTO ED APPROVAZIONE

Questo documento è di nostra proprietà esclusiva. E' proibita la riproduzione anche parziale e la cessione a terzi senza la nostra autorizzazione.