

PLANIMETRIA PONTE N°4 SEZIONE C-C scala 1:100



Comune di Laviano
Provincia di Salerno (SA)

INTERVENTI DI SISTEMAZIONE IDRAULICO FORESTALE DEL VALLONE CHE INTERESSA LE LOCALITA' "CAMPO PIANO-SPAGARINO-CAPO LO PIANO-PIETRA DEL CORVO" DEL COMUNE DI LAVIANO (SA)

PROGETTO DEFINITIVO

TAVOLA B

Planimetria e sezioni Ponte n°4


R.T.P. Gestione Tecnica:

Mandatario: Arch. Mario G.S. Giudice
Mandanti: Ing. Luigi Iannone

Ing. Arch. Mario L. Capasso
Ing. Arch. Rosario Antonini
Dott. Geol. Antonio Corradino

IL R.U.P.:
Giuseppe Molinaro

DATA: Settembre 2022

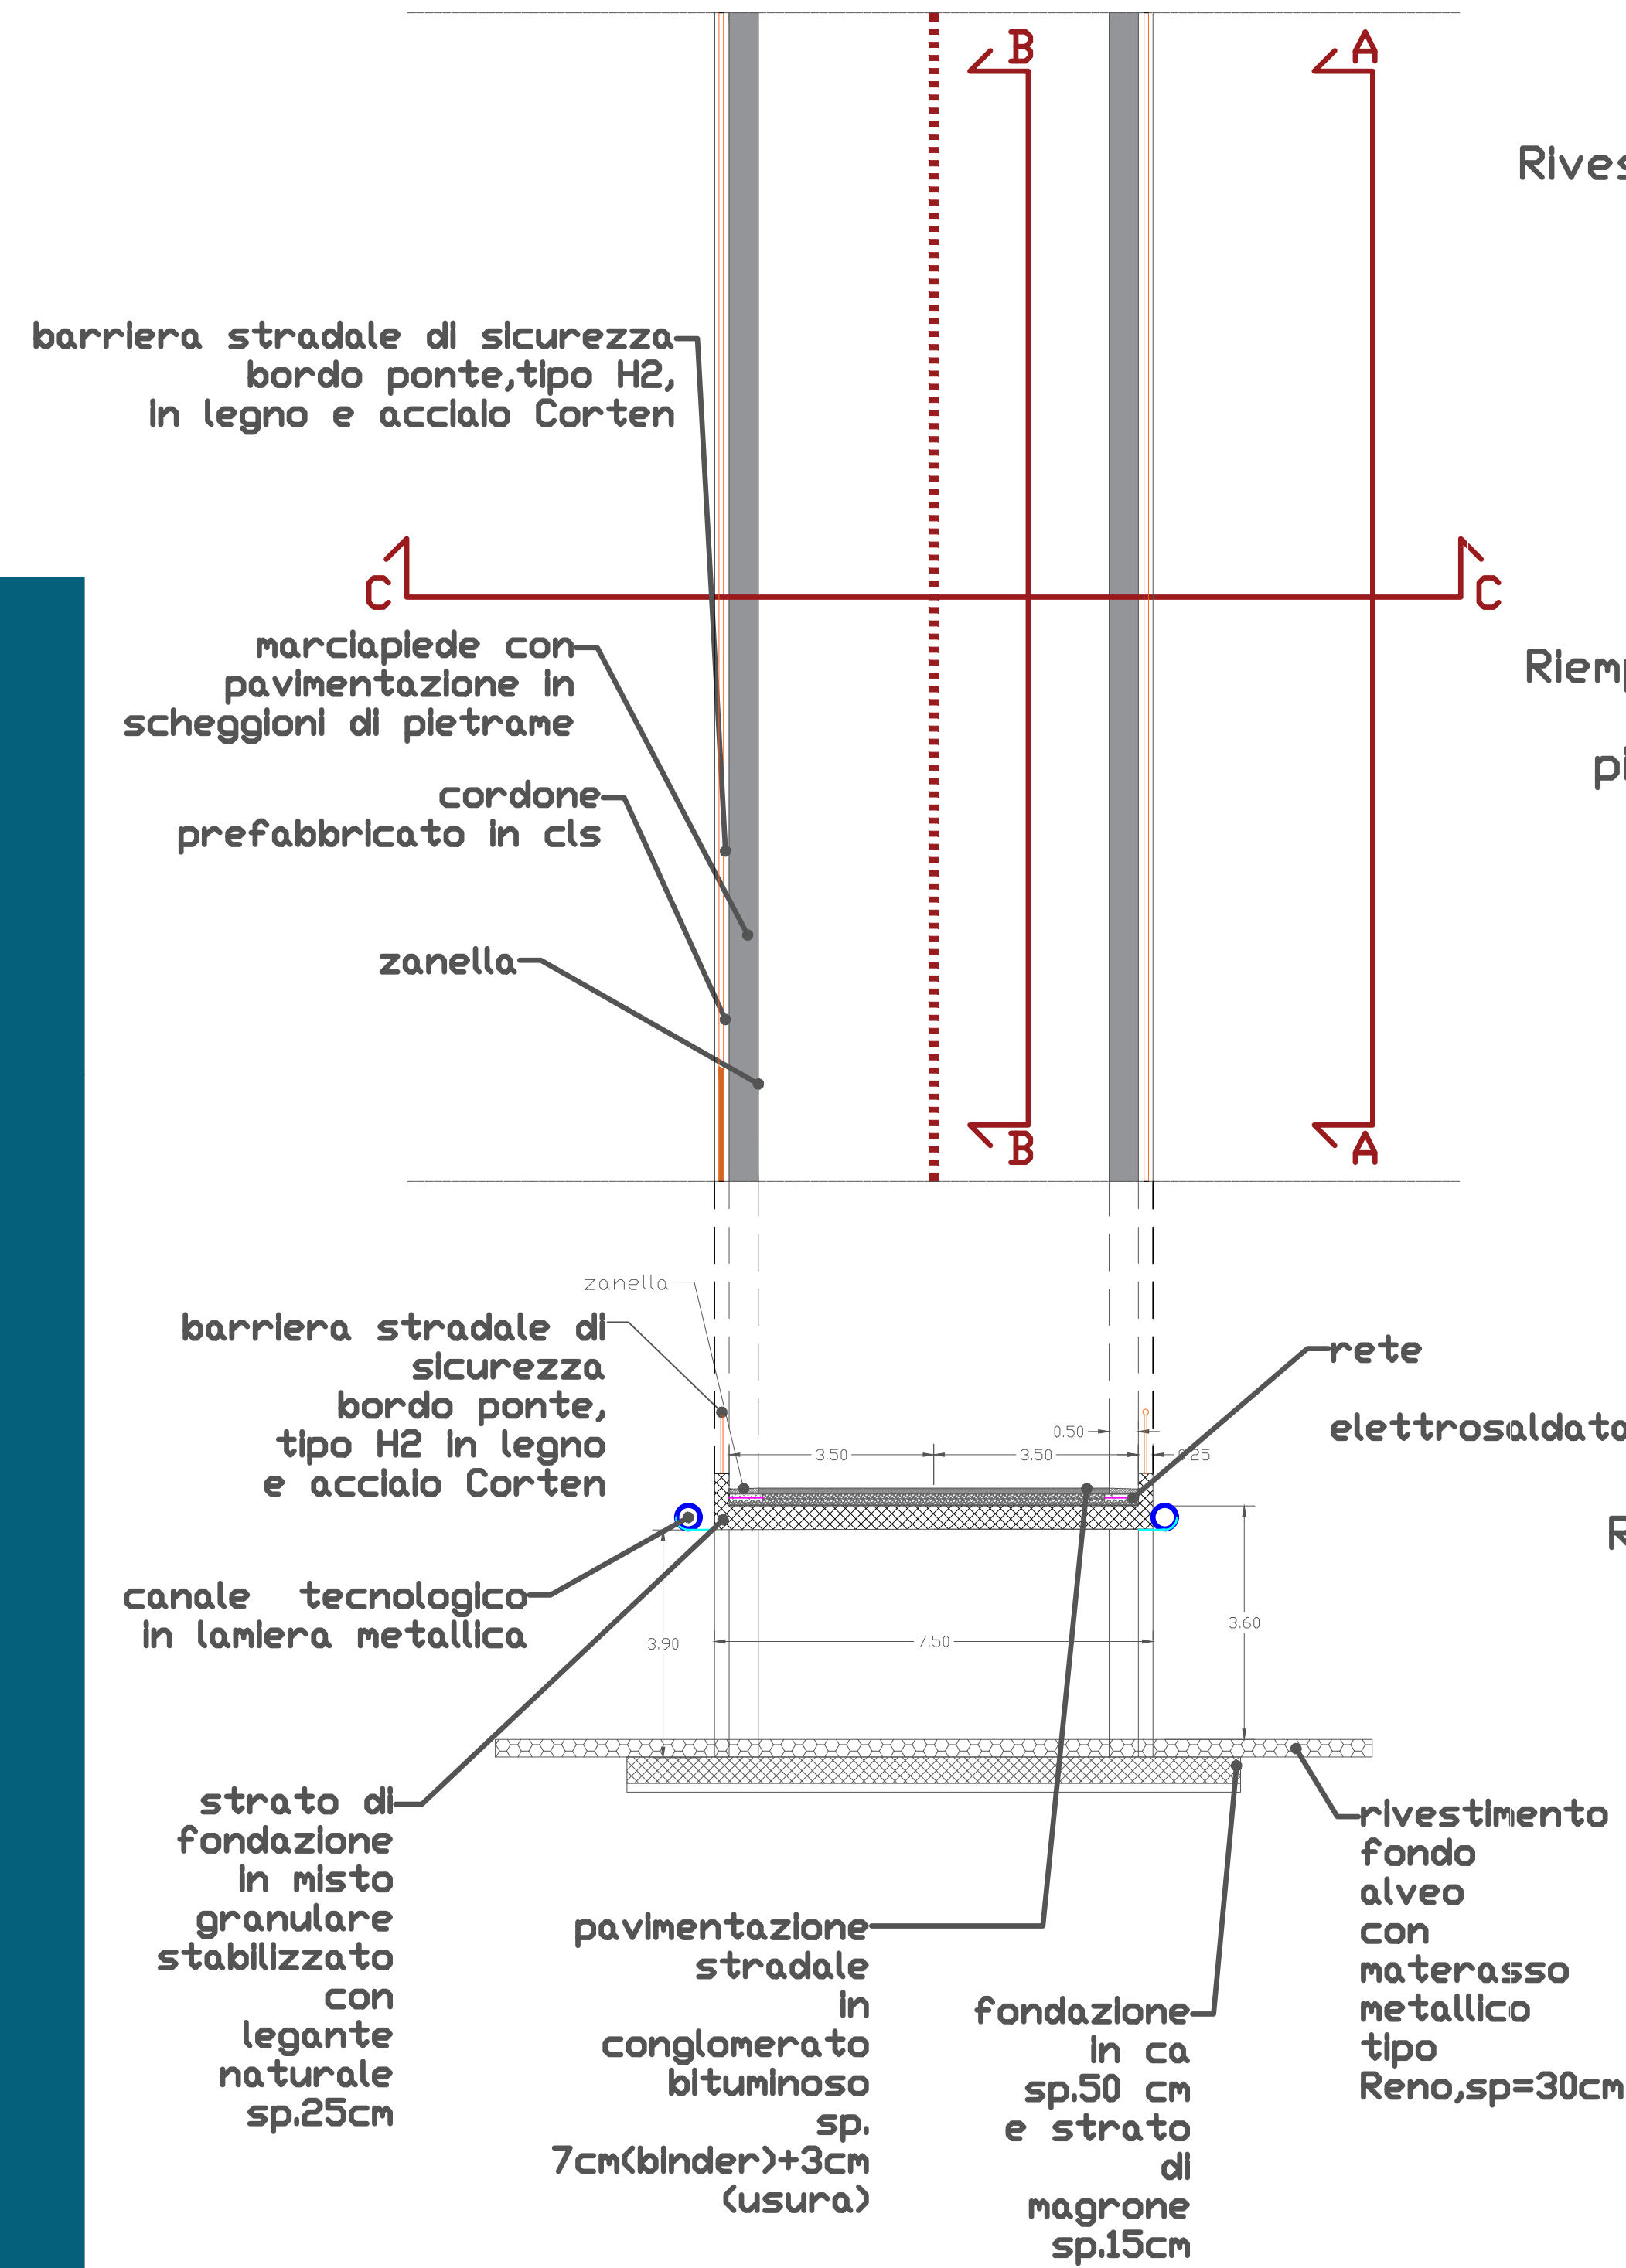

SEZIONE A-A B-B scala 1:50

